


ANNEXE "B" SECTEUR CENTRE-VILLE

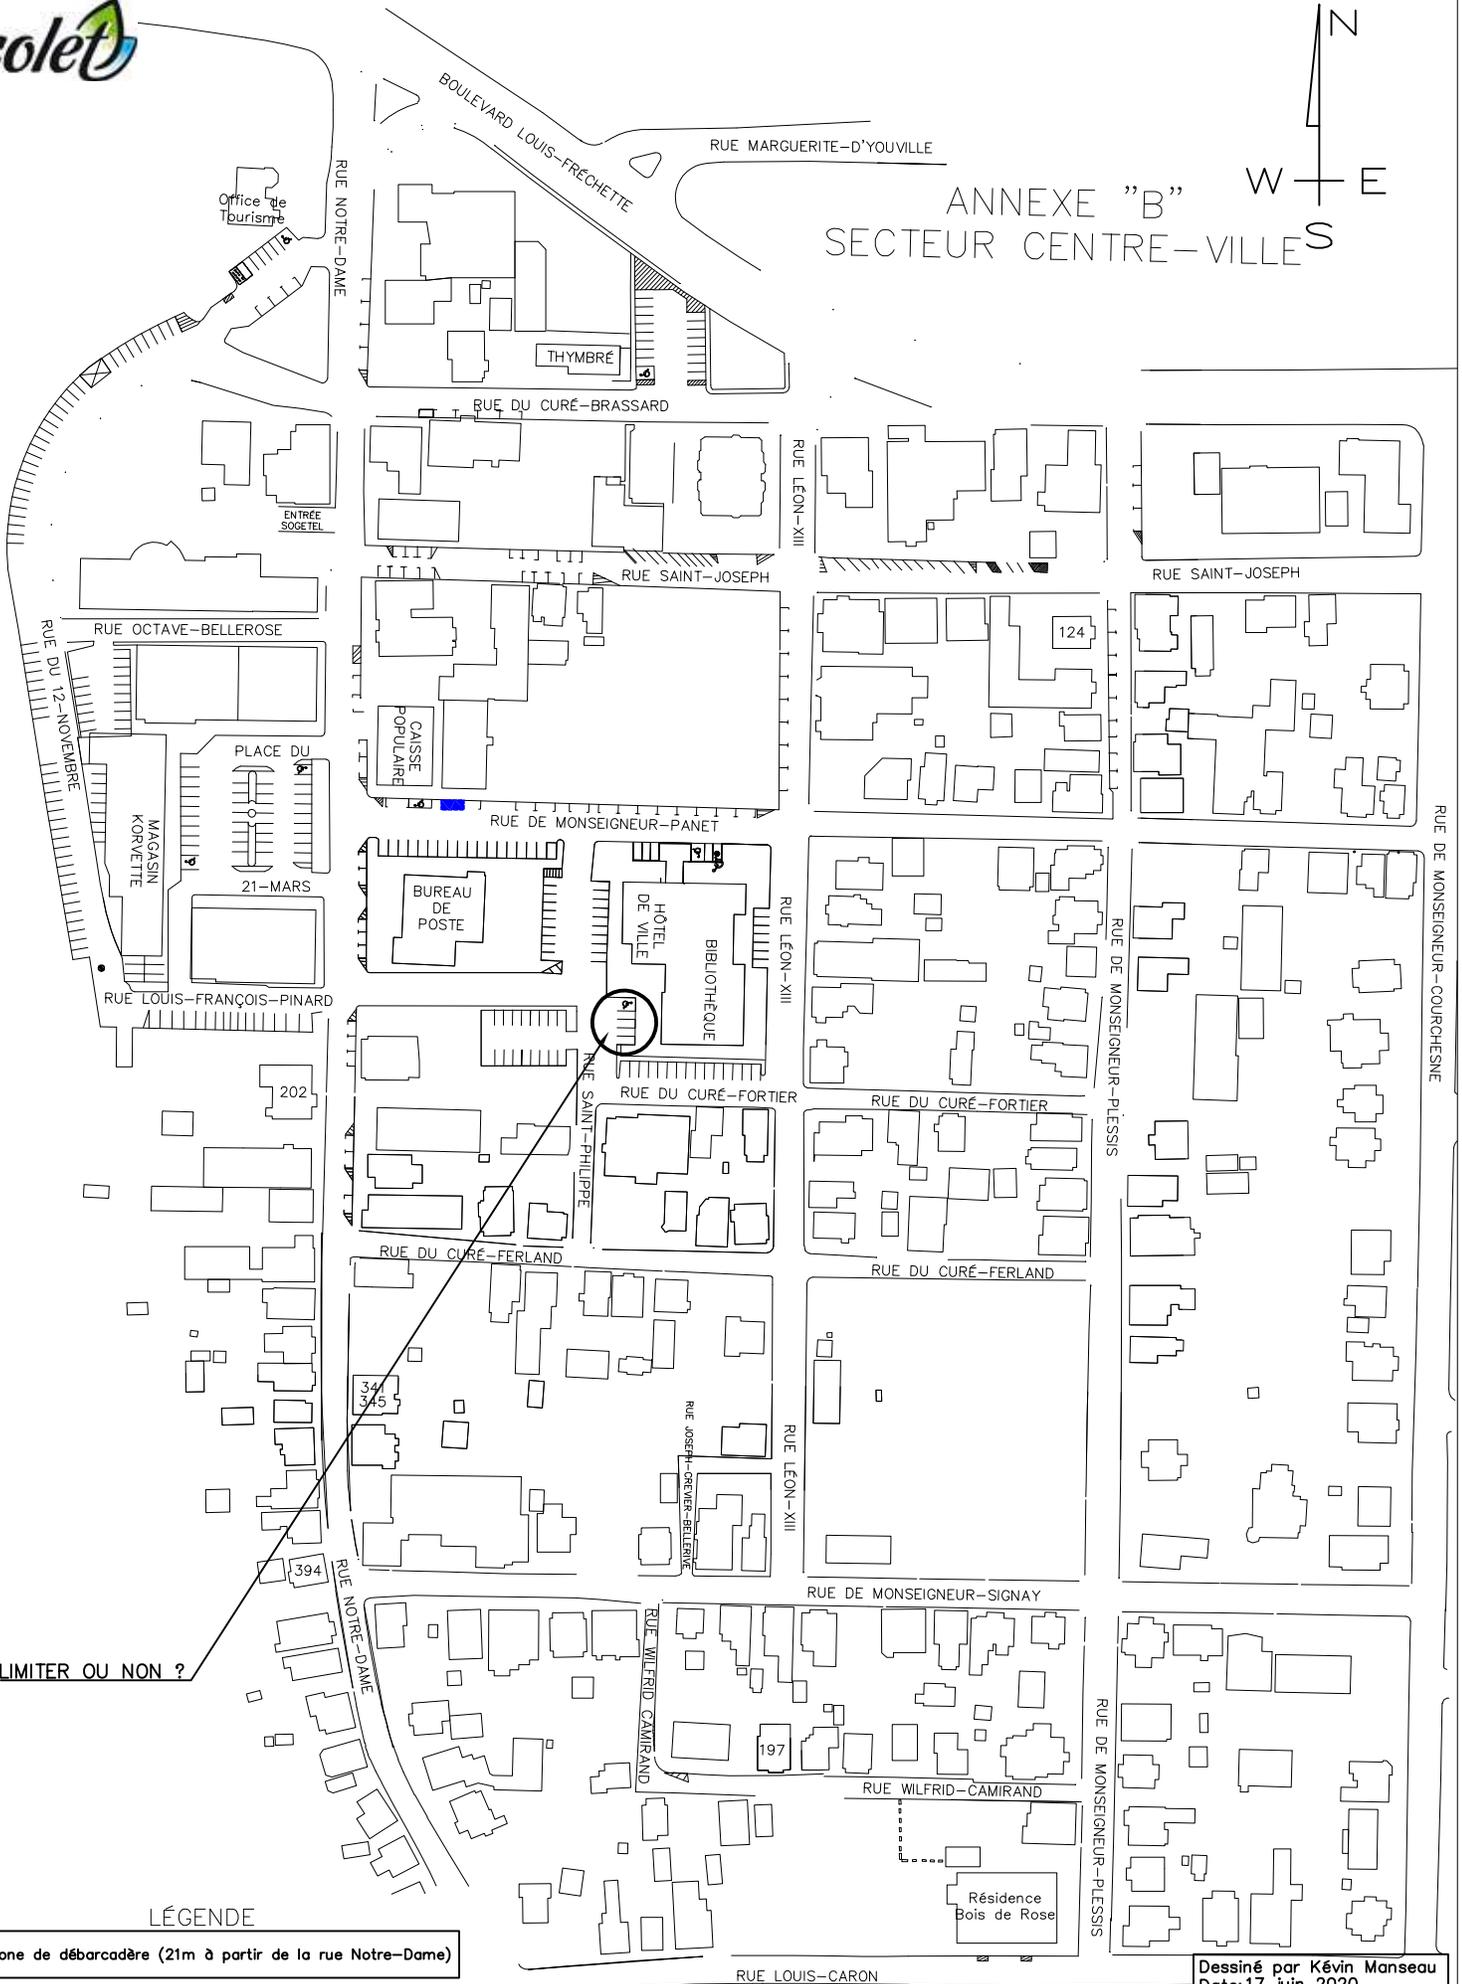

LIMITER OU NON ?

LÉGENDE

Zone de débarcadère (21m à partir de la rue Notre-Dame)